


SCHEMAT TECHNOLOGICZNY OCZYSZCZALNI ŚCIEKÓW - etap I - Q=150m³/d - etap II - Q=260m³/d

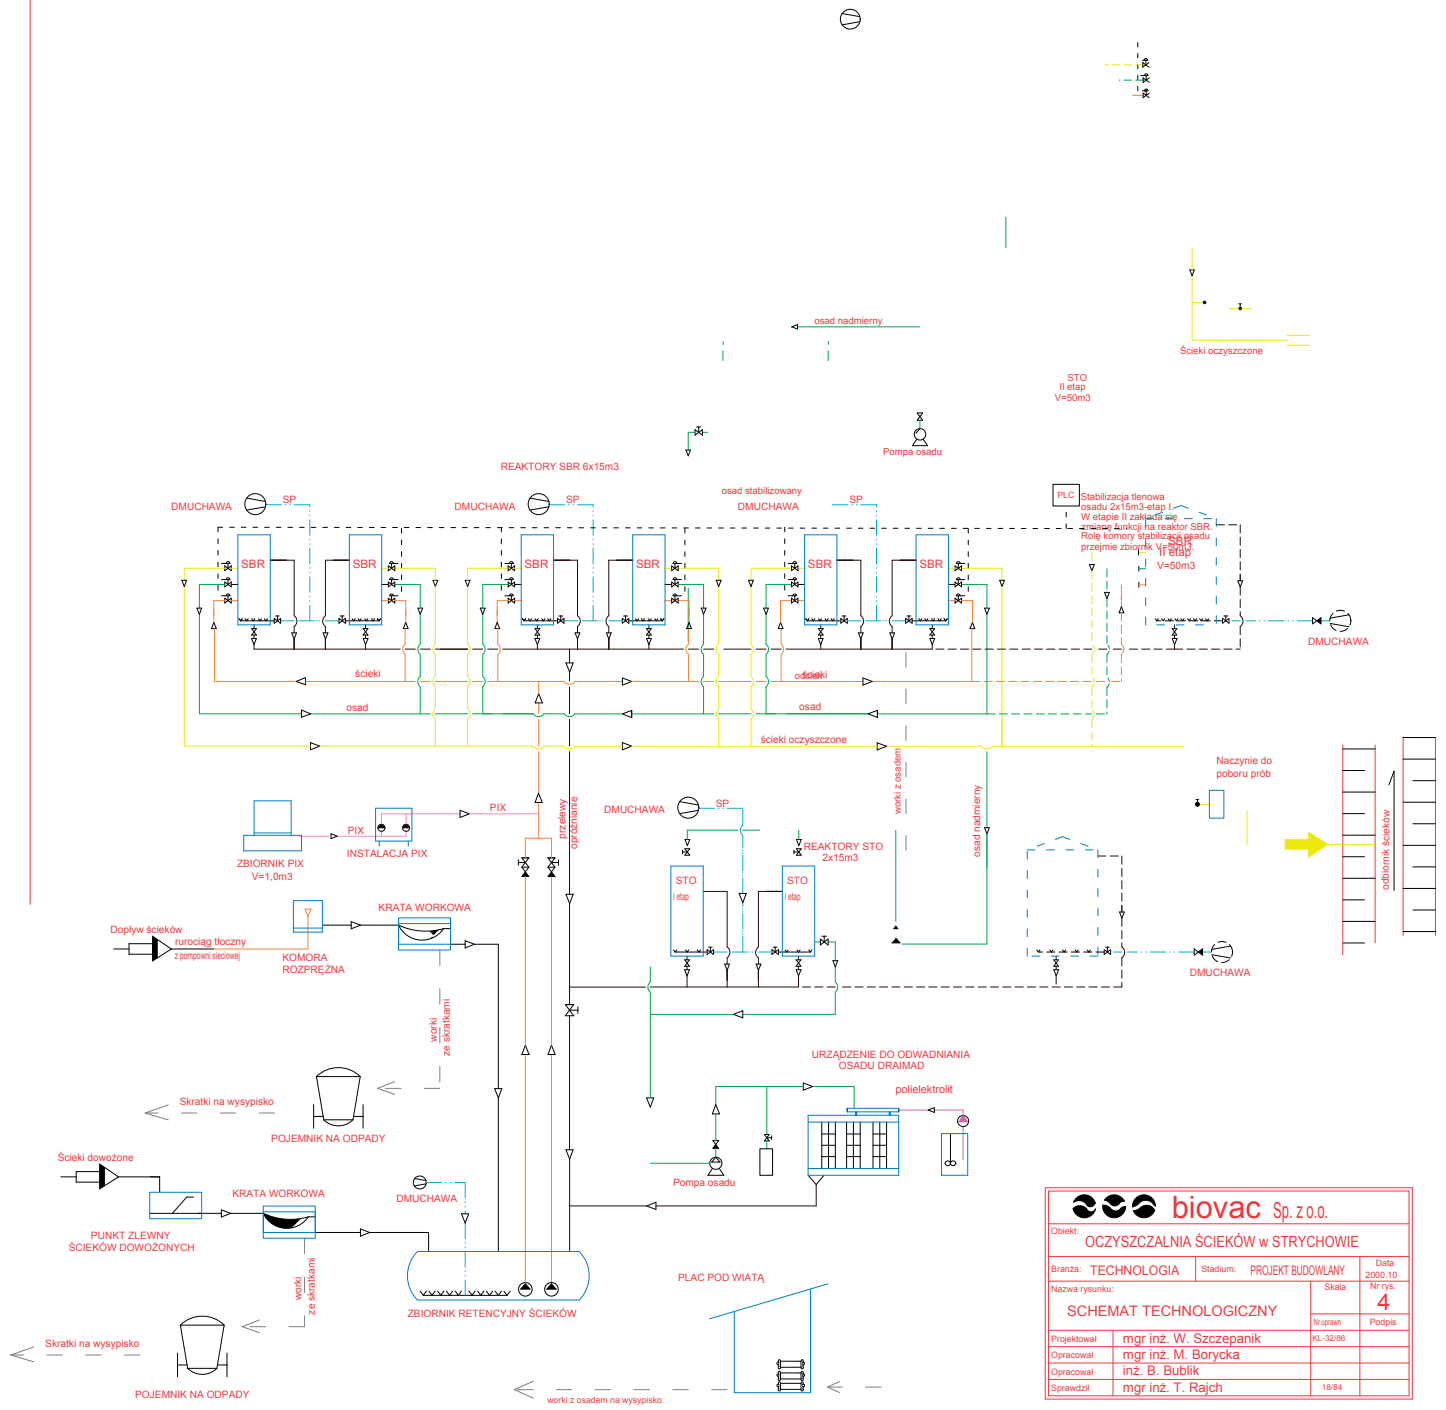

biovac Sp. z o.o.		
Obiekt: OCZYSZCZALNIA ŚCIEKÓW w STRYCHOWIE		
Branża: TECHNOLOGIA	Stadium: PROJEKT BUDOWLANY	Data: 2000.10
Nazwa rysunku: SCHEMAT TECHNOLOGICZNY		Skala: 4
Projektował: mgr inż. W. Szczepanik	Opracował: mgr inż. M. Borycka	Nr upraw.: KL-32/96
Opracował: inż. B. Bublik	Sprawdził: mgr inż. T. Rajch	Podpis: 18/84